


Kulturhuset Elvæarket
Ved Kirken 6
3600 Frederikssund

November 2000

Lokaler:	
1	Salen
2	Handicaptolet
3	Foyer
4	Elskab
5	Café
6	Bagscenerum
7	Hovedindgang
8	Arretærkøkken
9	Garderobe
10	Depotrum
11	Toiletter
12	Telefon
13	Kontor
14	Mødelokale(er)
15	Forenings Værksted
16	Rengøring

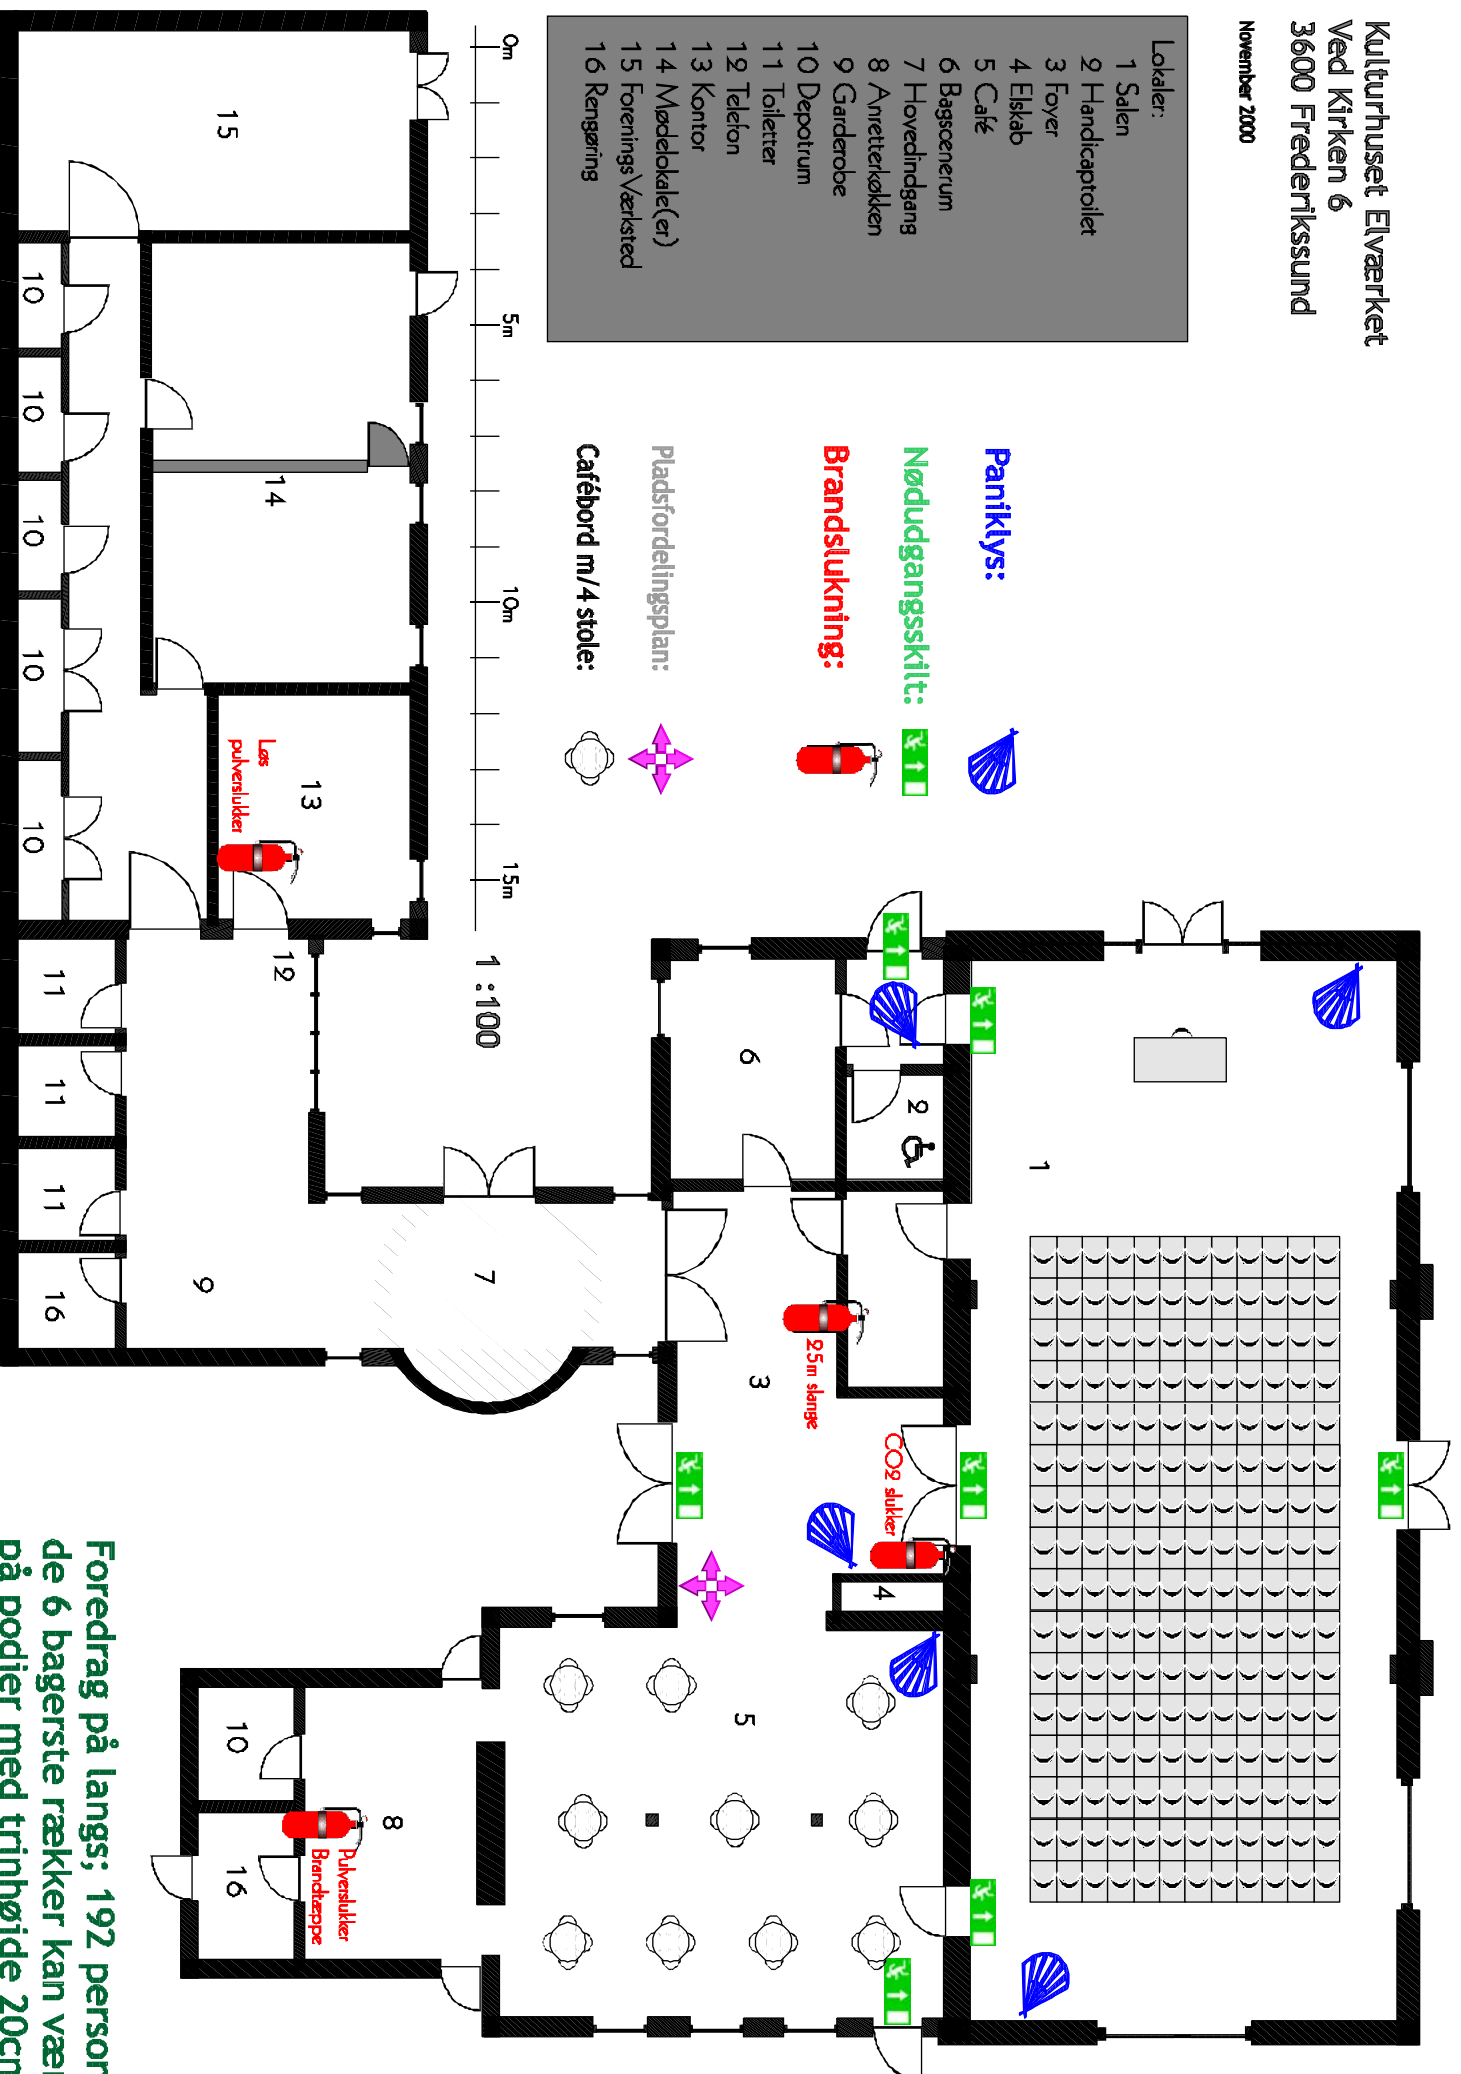

0m 5m 10m 15m 1 : 100

- Paniklys:**
- Nøddgangsskilt:**
- Brandslukning:**
- Pladsfordelingsplan:**
- Cafébord m/4 stole:**

Foredrag på langs; 192 personer;
de 6 bagerste rækker kan være
på podier med trinøjde 20cm