




1 : 100

Hvor der kan hænges op

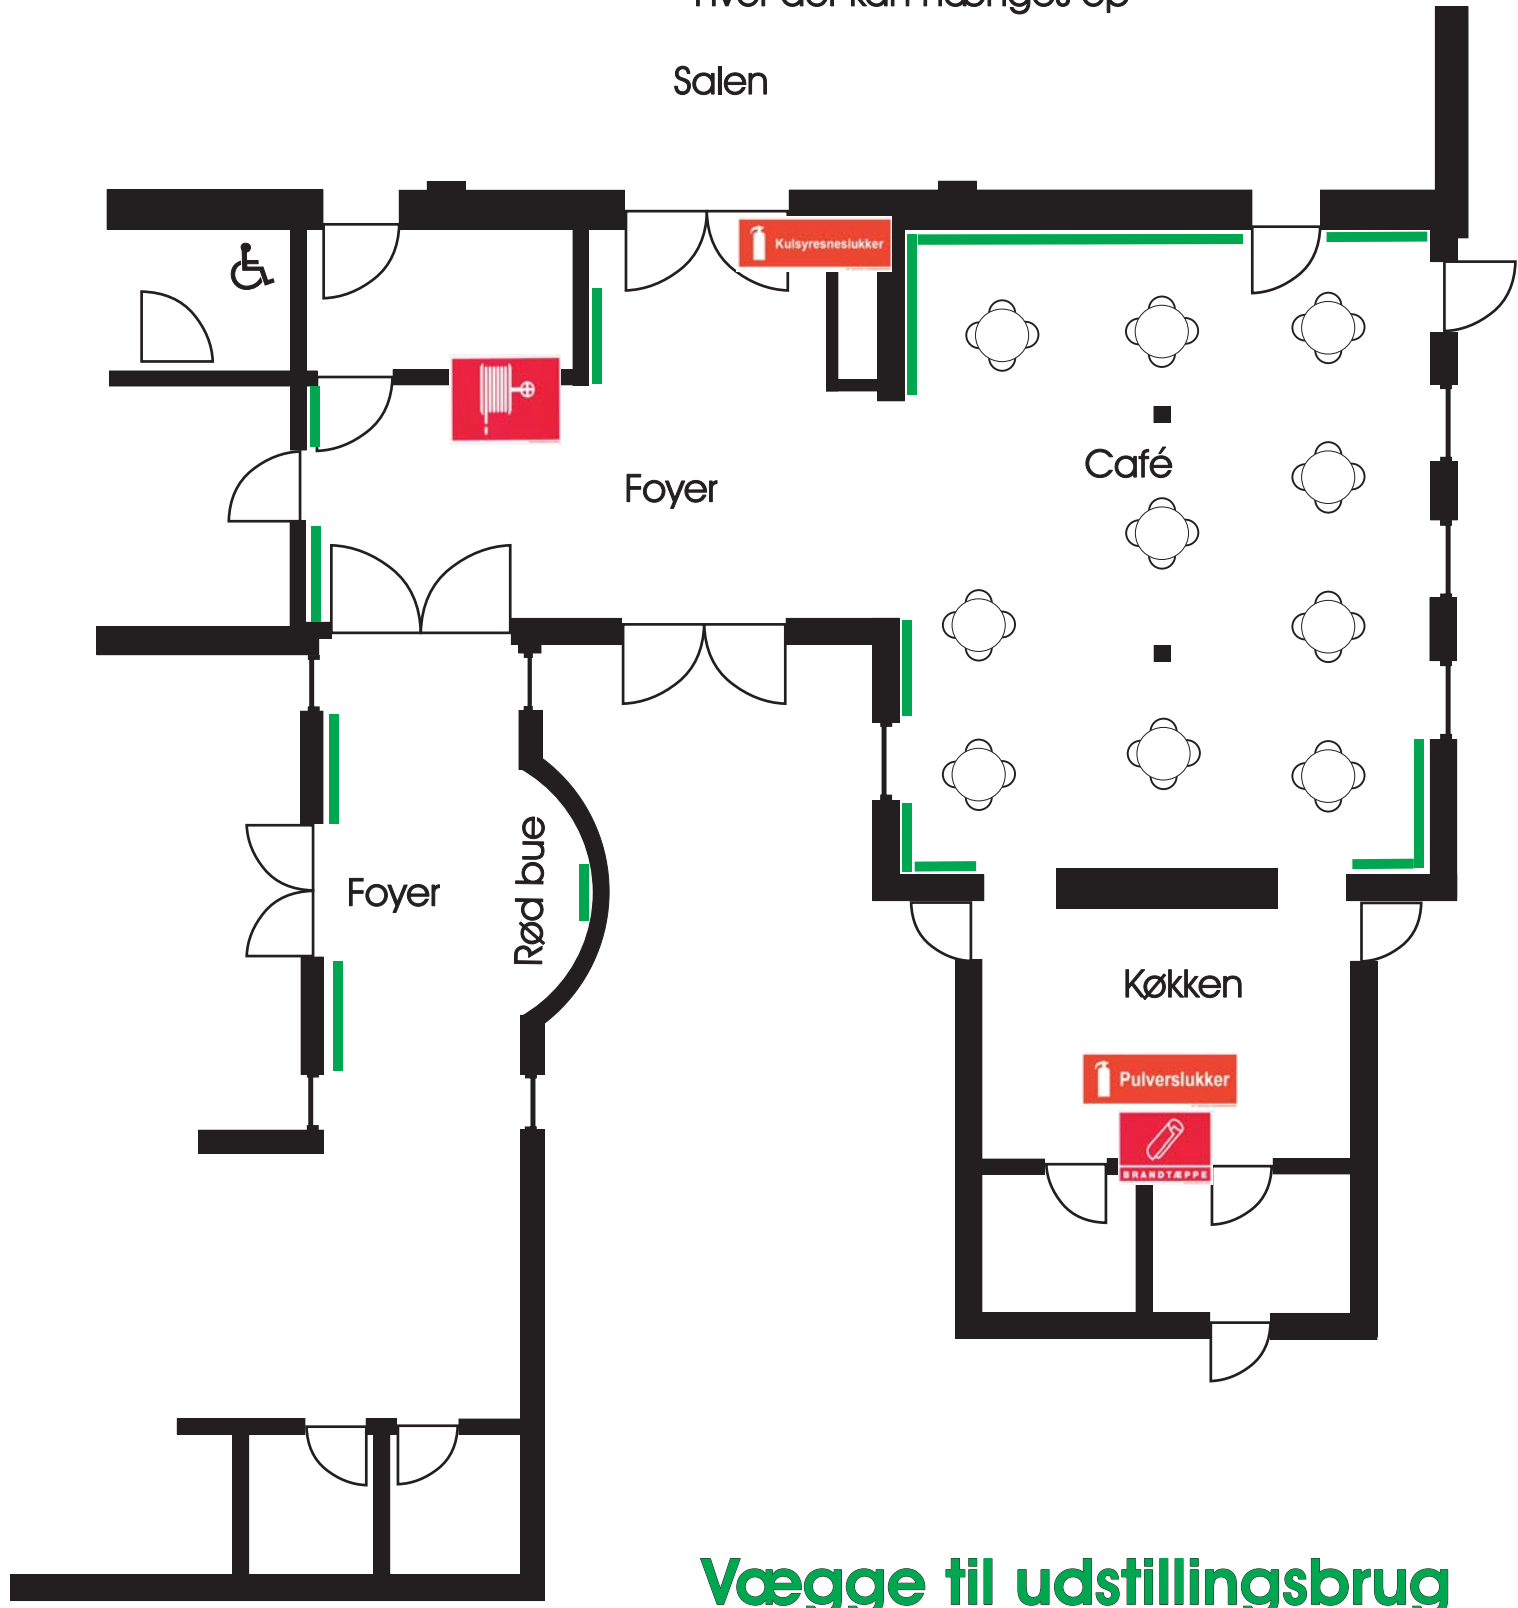

Vægge til udstillingsbrug